


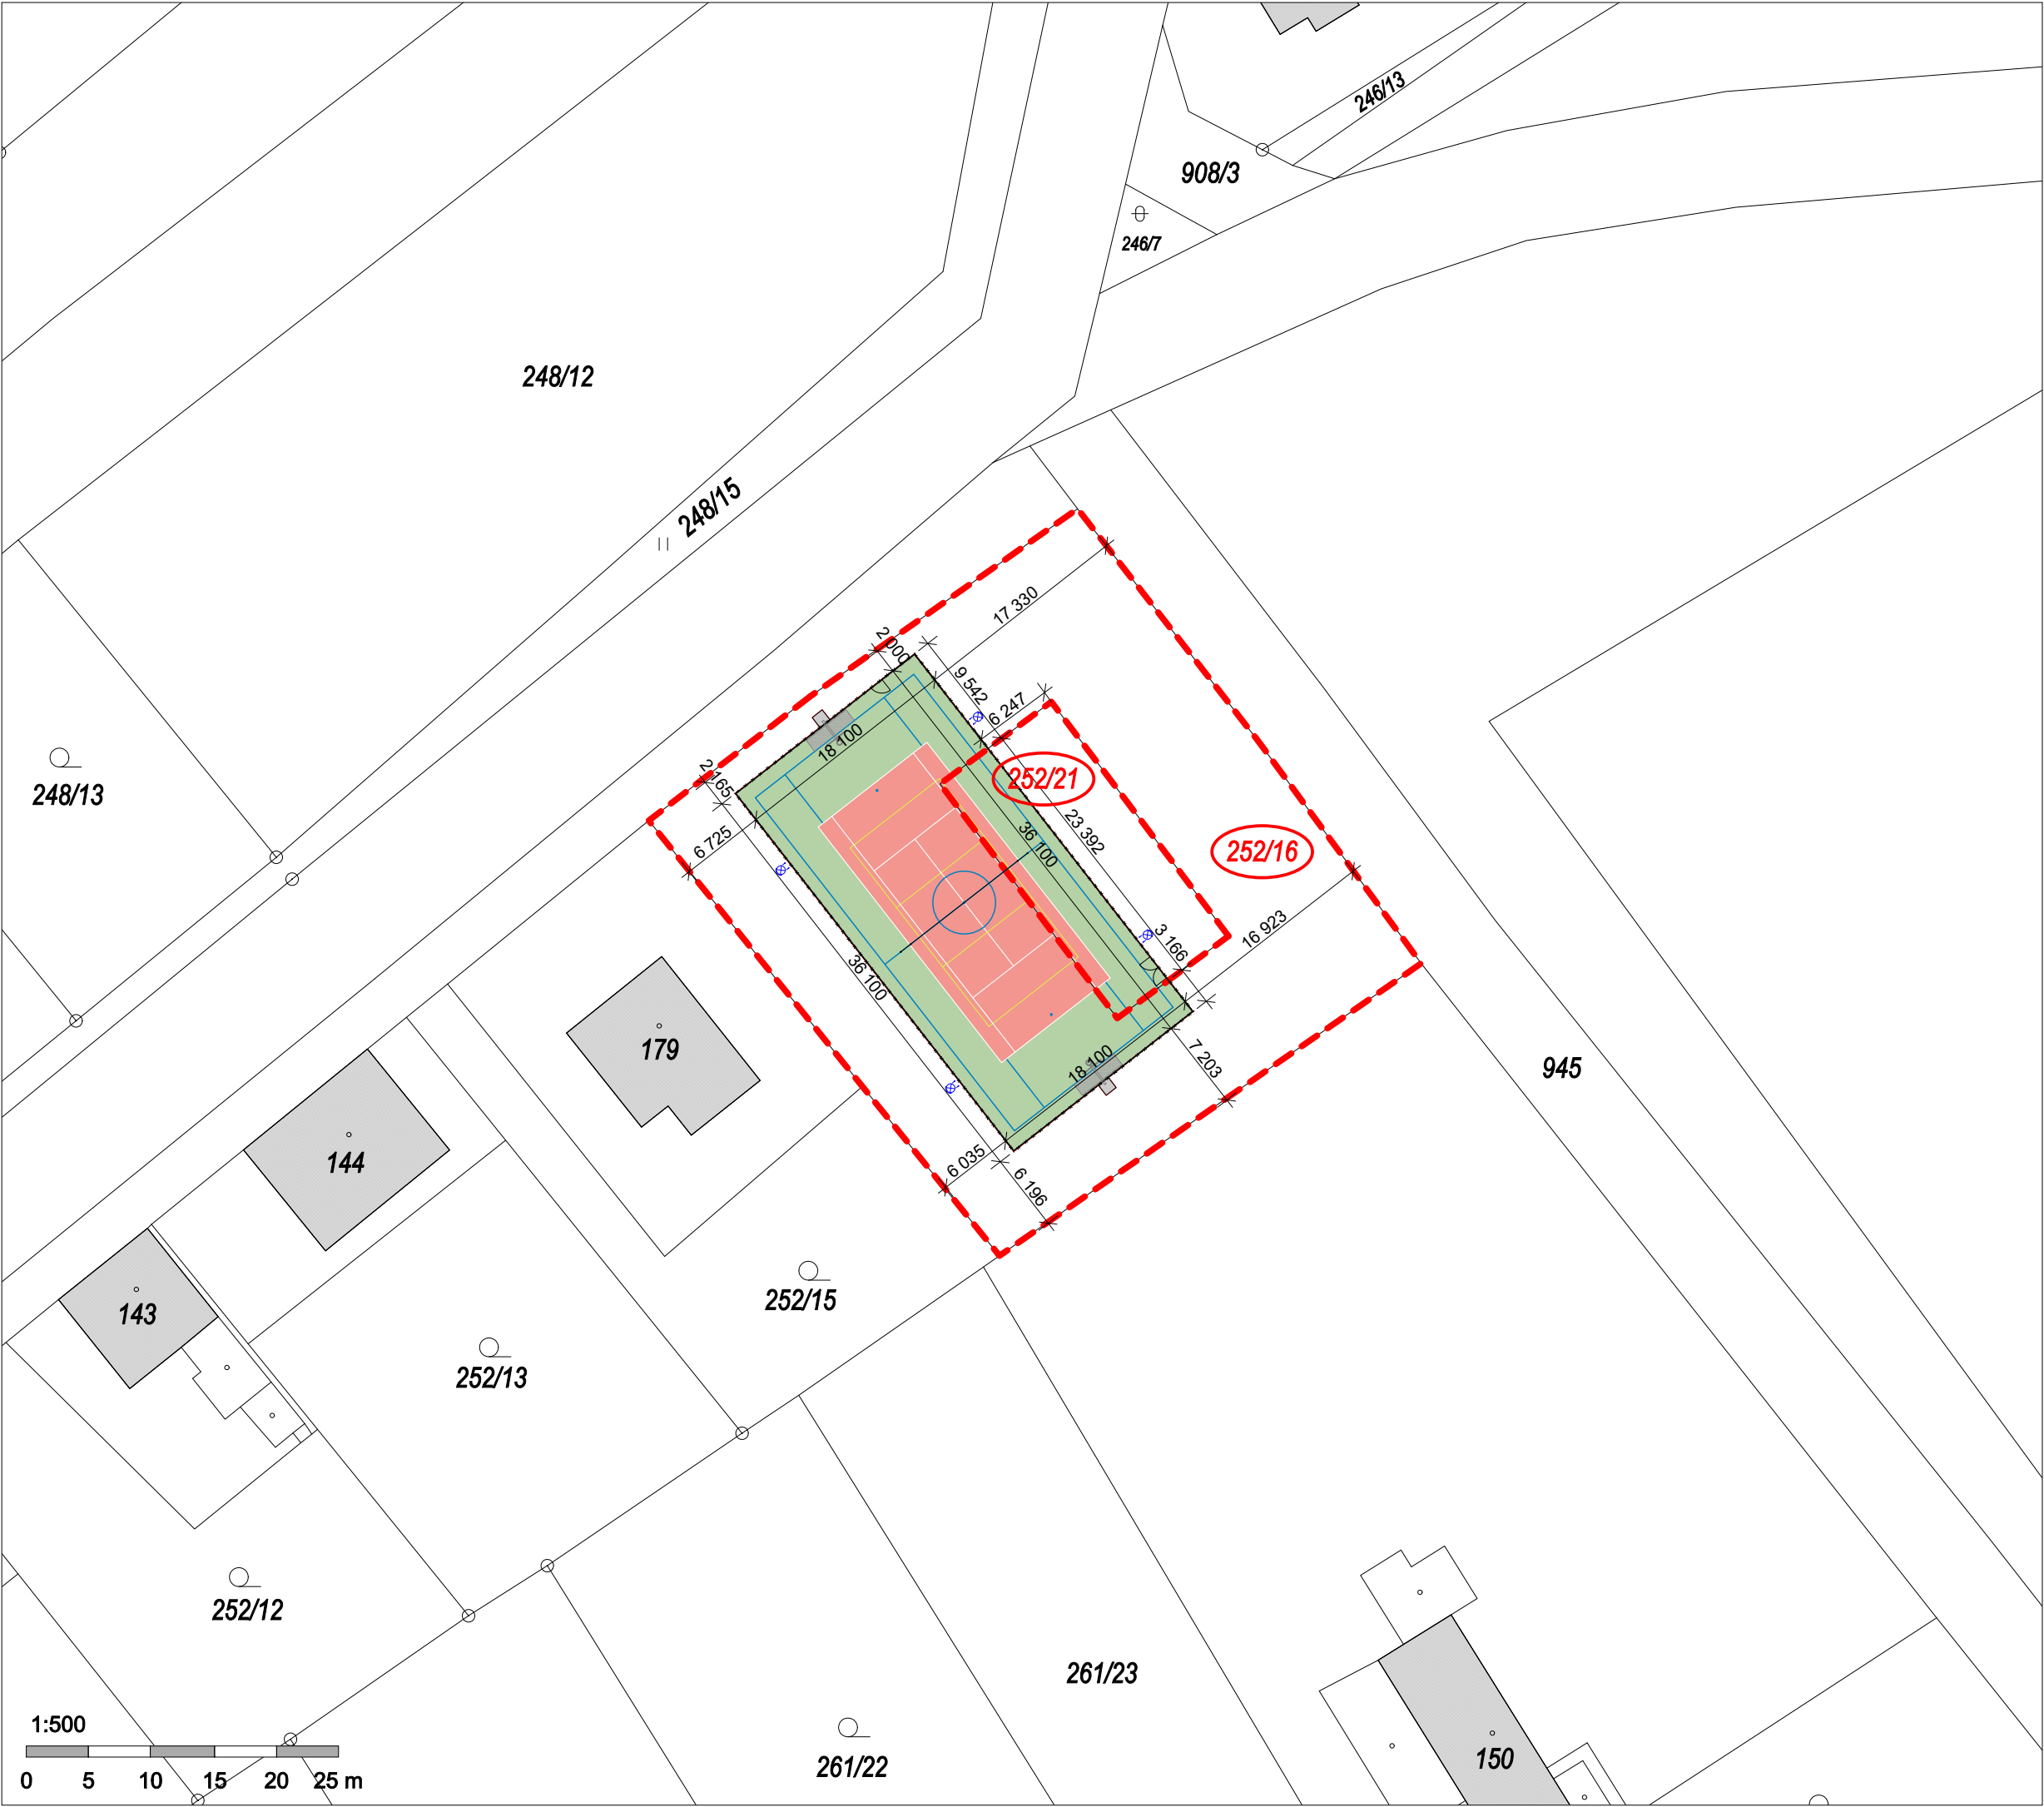


LEGENDA

- DOTČENÉ STAVEBNÍ PARCELY
- STAVEBNÍ POZEMKY
- STAVEBNÍ POZEMKY
- HRACÍ PLOCHA PRO TENIS, VOLEJBAL, NOHEJBAL A MALOU KOPANOU
PLOCHA: 648 M²
- OKOLNÍ ZÁSTAVBA
- ZELEŇ

ZASTAVĚNÁ PLOCHA STAVBOU: 655,41 M²

Katastrální území: Vysoké Chvojno [788210]
Polohový systém: S-JTSK
Výškový systém: BpV
±0,000 = 305 m.n.m

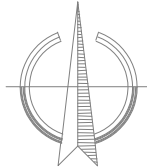

PROJEKTOVÁ DOKUMENTACE NÁVRHU STAVBY

BC. TOMÁŠ MAXNER Projektová činnost ve výstavbě telefon: +420 725 036 421 e-mail: tomas.maxner@gmail.com ID datové schránky: DS_aje2d95bg ICO: 17651085		
PROJEKTOVAL	Bc. Tomáš Maxner	
KRESLIL	Bc. Tomáš Maxner	
REKONSTRUKCE SPORTOVIŠTĚ V OBCI VYSOKÉ CHVOJNO	DATUM	DUBEN 2023
	MĚŘÍTKO	1:500
KATASTRÁLNÍ SITUACNÍ VÝKRES	FORMÁT	2xA4
	Č.V.	C.03