



ŘEZ A-A'

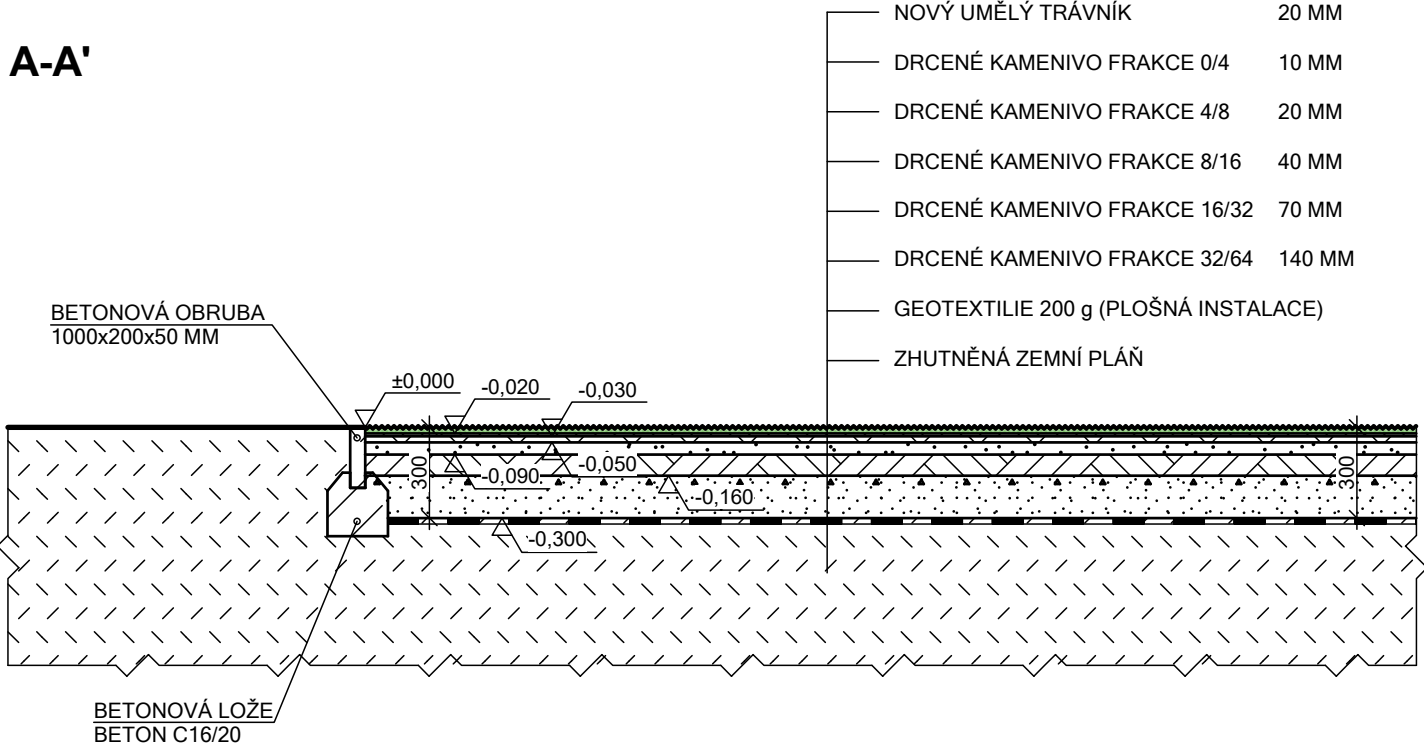

LEGENDA

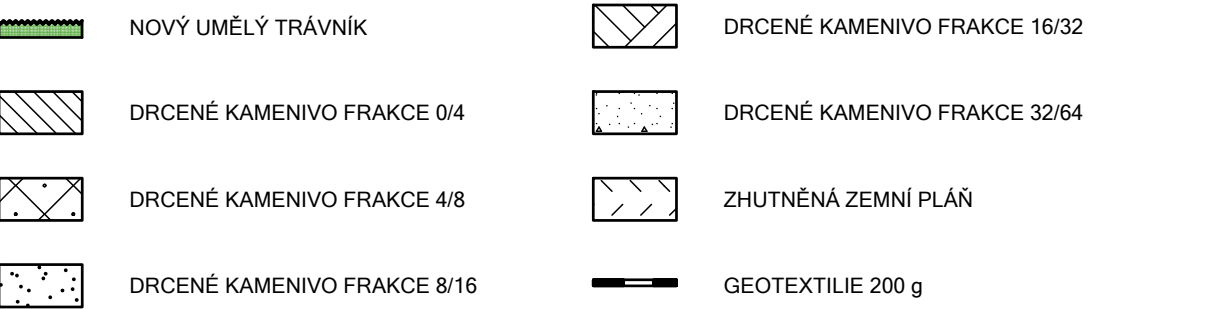

SPECIFIKACE SPORTOVNÍHO POVRCHU


- TYP VLÁKNA - MONOFILNÍ KROUCENÉ VLÁKNO 100% PE
- VÝŠKA UMĚLÉ TRÁVY MIN. 20 MM
- MIN. POČET VPICHU 35.280 NA M²
- MIN. HMOTNOST 2652 GR/M²
- MIN. DTEX 8000
- BARVA - ZELENÁ / ČERVENÁ
- LAJNOVÁNÍ NA TENIS BÍLÁ BARVA, VOLEJBAL ŽLUTÁ BARVA, NOHEJBAL ZELENÁ BARVA, MALÁ KOPANÁ MODRÁ BARVA
- MIN. 13 KG/M² PŘÍRODNĚ BÍLÉHO KŘEMIČITÉHO PÍSKU. CERTIFIKOVANÉHO, ZDRAVOTNĚ NEZÁVADNÉHO PRO POUŽITÍ NA SPORTOVIŠTĚ, FRAKCE 0,3/0,8 MM

DETAIL D1

VÍČKO NA POUZDRO - NA VÍČKU UMĚLÝ POVRCH

ZABETONOVANÉ POUZDRO Ø 102 MM

CHRÁNIČKA - PVC TR. Ø 200 MM

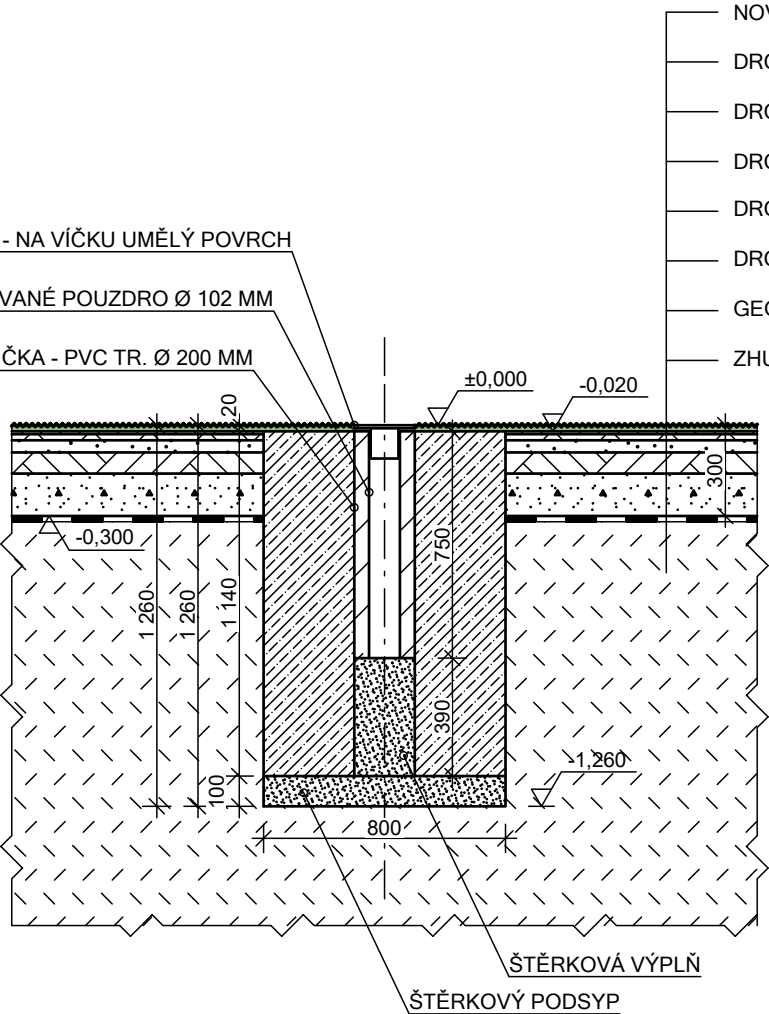

- NOVÝ UMĚLÝ TRÁVNÍK 20 MM
- DRCENÉ KAMENIVO FRAKCE 0/4 10 MM
- DRCENÉ KAMENIVO FRAKCE 4/8 20 MM
- DRCENÉ KAMENIVO FRAKCE 8/16 40 MM
- DRCENÉ KAMENIVO FRAKCE 16/32 70 MM
- DRCENÉ KAMENIVO FRAKCE 32/64 140 MM
- GEOTEXTILIE 200 g (PLOŠNÁ INSTALACE)
- ZHUTNĚNÁ ZEMNÍ PLÁŇ

Katastrální území: Vysoké Chvojno [788210]
Polohový systém: S-JTSK
Výškový systém: BpV
±0,000 = 305 m.n.m

PROJEKTOVÁ DOKUMENTACE NÁVRHU STAVBY		
BC. TOMÁŠ MAXNER Projektová činnost ve výstavbě telefon: +420 725 036 421 e-mail: tomas.maxner@gmail.com ID datové schránky: DS_aje2d95bg IČO: 17651085		
PROJEKTOVAL	Bc. Tomáš Maxner	
KRESLIL	Bc. Tomáš Maxner	
REKONSTRUKCE SPORTOVIŠTĚ V OBCI VYSOKÉ CHVOJNO	DATUM	DUBEN 2023
	MĚŘÍTKO	1:25
ŘEZY	FORMÁT	2xA4
	Č.V.	D.02