



POHLED 1

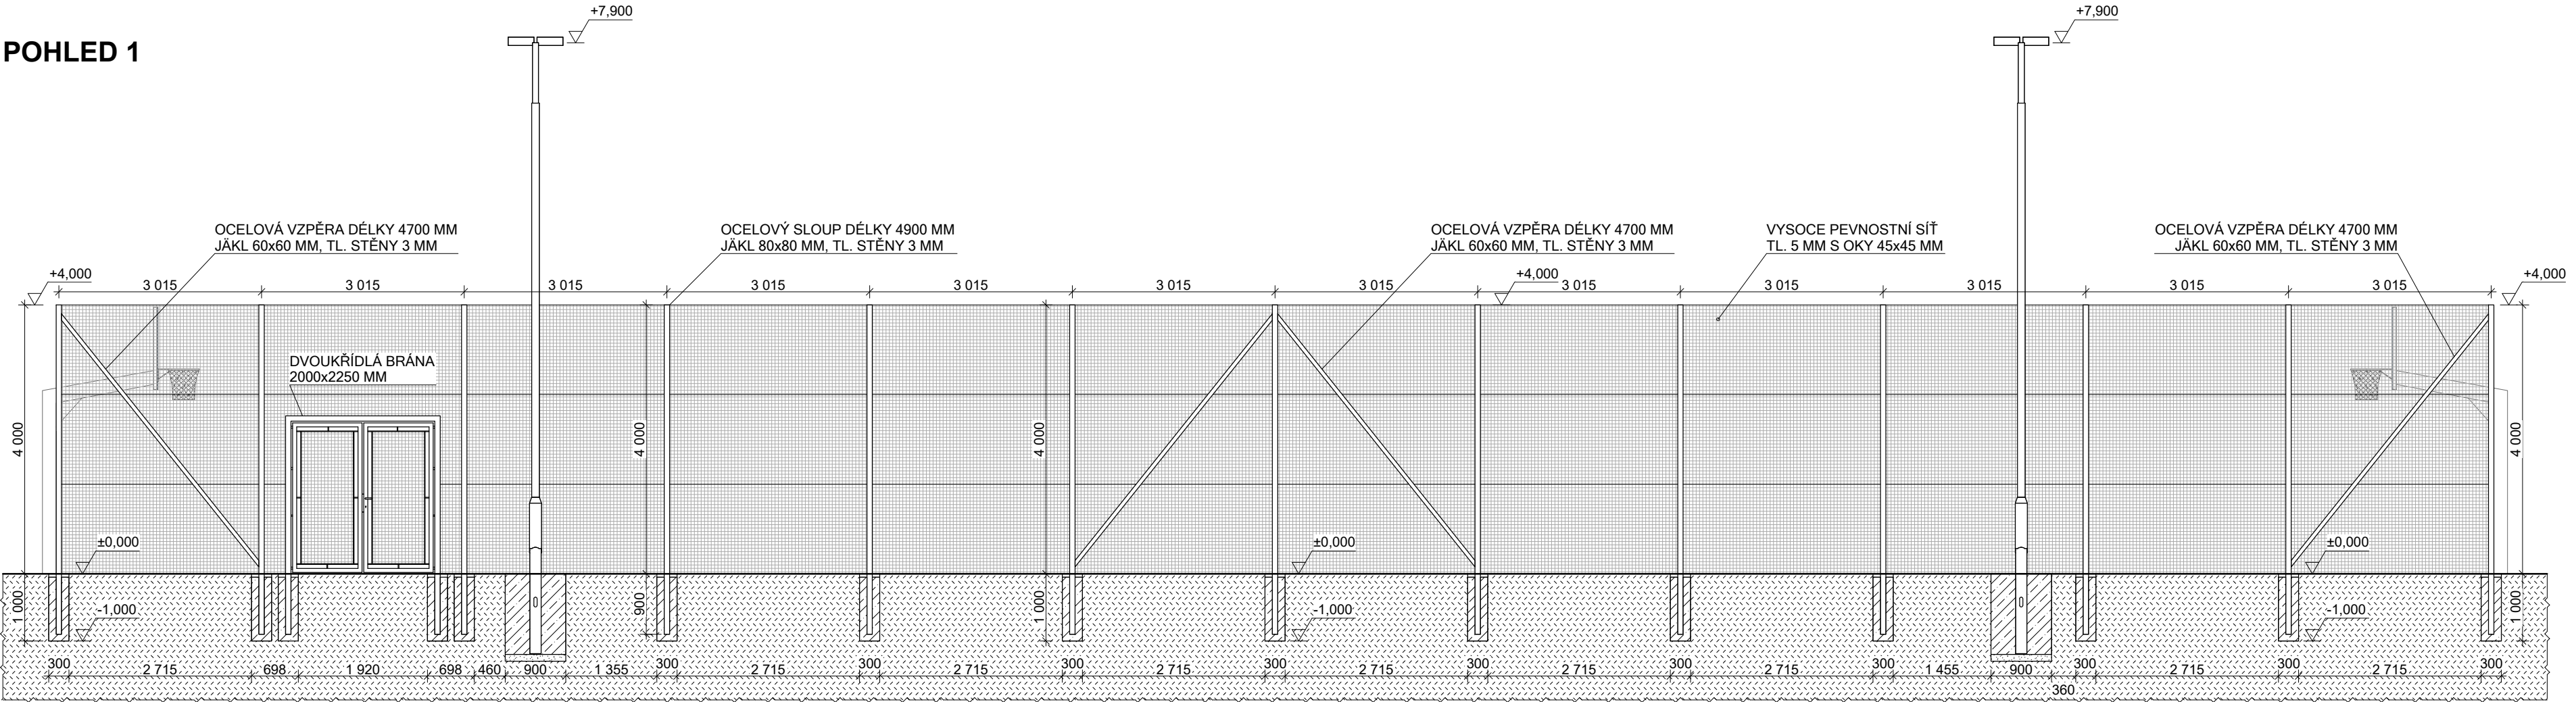

POHLED 2

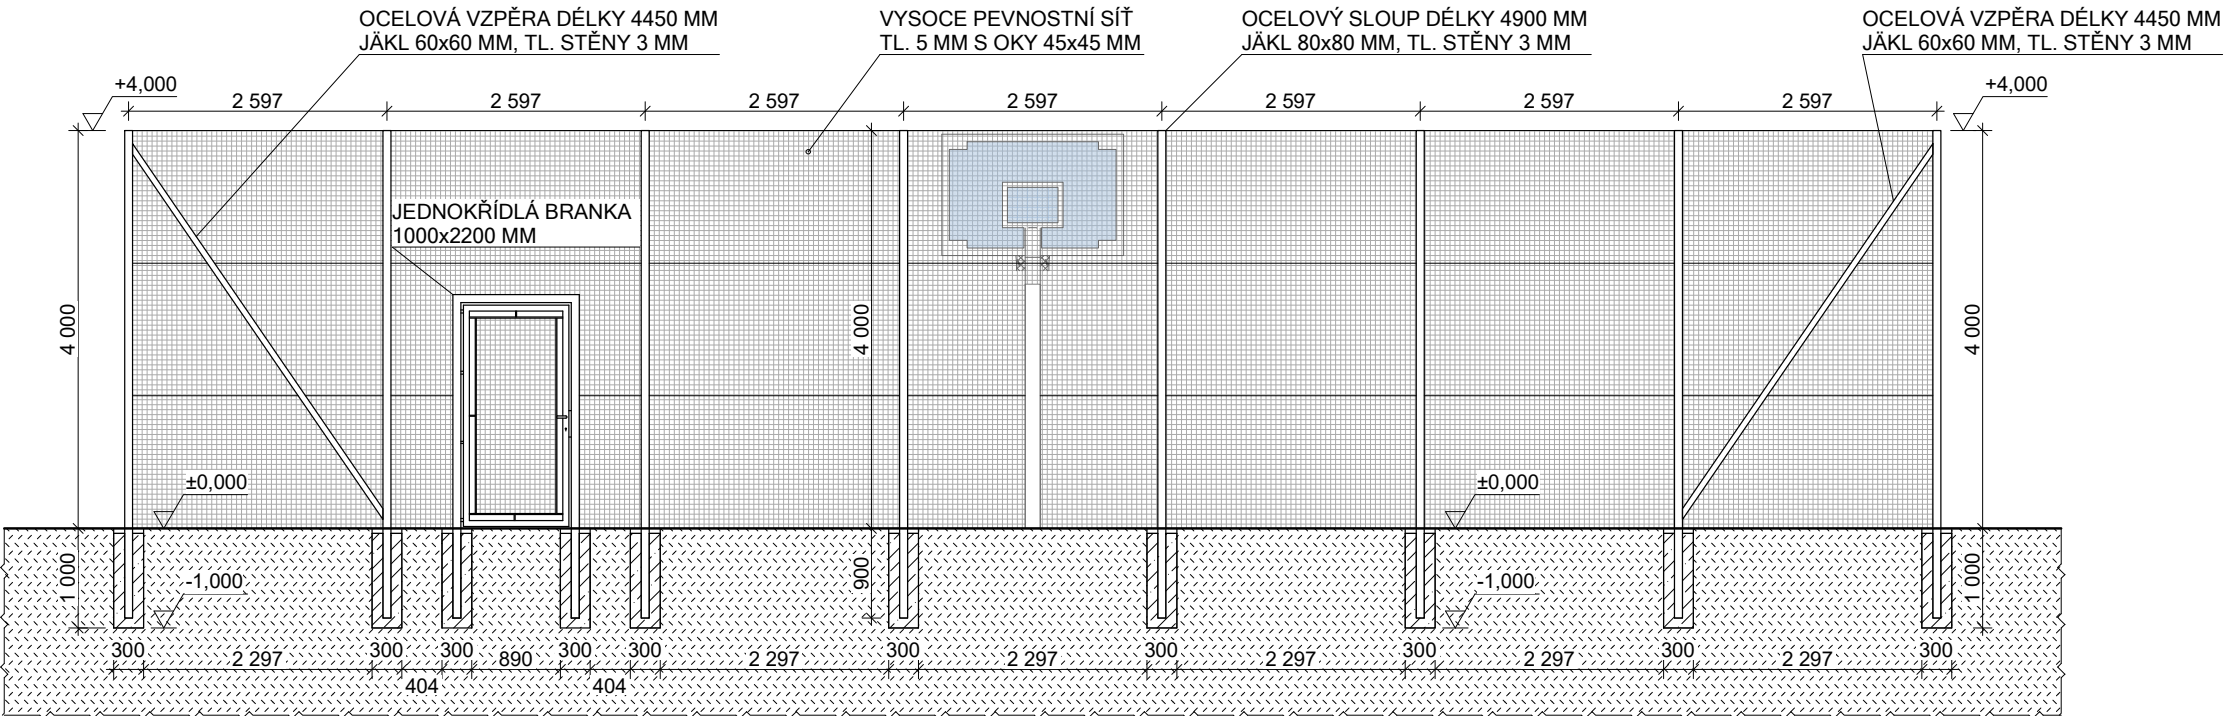

SPECIFIKACE OPLOCENÍ

- SLOUPY O CELKOVÉ VÝŠCE 4,9 M, JÄKL 80x80 MM, 38 KUSÜ
- POVRCHOVÄ ÜPRAVA: ŽÄROVÝ ZINEK
- TL. STĚNY MATERIÄLU 3 MM
- 1x JEDNOKŘÍDLÄ BRANKA 1000x2200 MM
- 1x DVOUKŘÍDLÄ BRÄNA 2000x2200 MM
- VYSOCE PEVNOSTNÍ SÍŤ TL. 5 MM S OKY 45x45 MM, DÉLKY 108,4 M
- NAPINÄCÍ LANKA VE ČTYŘECH VÝŠKOVÝCH ÜROVNÍCH, CELKOVÄ DÉLKA 433,6 M
- POZINKOVANÉ NAPINÄKY PRO LANKA

LEGENDA

- ZEMNÍ PLÄŇ
- BETON C 20/25
- VYSOCE PEVNOSTNÍ SÍŤ

KatastrÄlní üzemí: Vysoké Chvojno [788210]
Polohový systém: S-JTSK
Výškový systém: BpV
±0,000 = 305 m.n.m

PROJEKTOVÄ DOKUMENTACE NÄVRHU STAVBY		
BC. TOMÄŠ MAXNER Projektová Äinnost ve výstavbě telefon: +420 725 036 421 e-mail: tomas.maxner@gmail.com ID datové schránky: DS_aje2d95bg ICO: 17651065		
PROJEKTOVAL	Bc. Tomáš Maxner	
KRESLIL	Bc. Tomáš Maxner	
REKONSTRUKCE SPORTOVIŠŤE V OBCI VYSOKÉ CHVOJNO	DATUM	DUBEN 2023
	MĚŘÍTKO	1:75
POHLEDY	FORMÄT	525x297
	Č.V.	D.03