



SKLÁPĚCÍ STOŽÁR

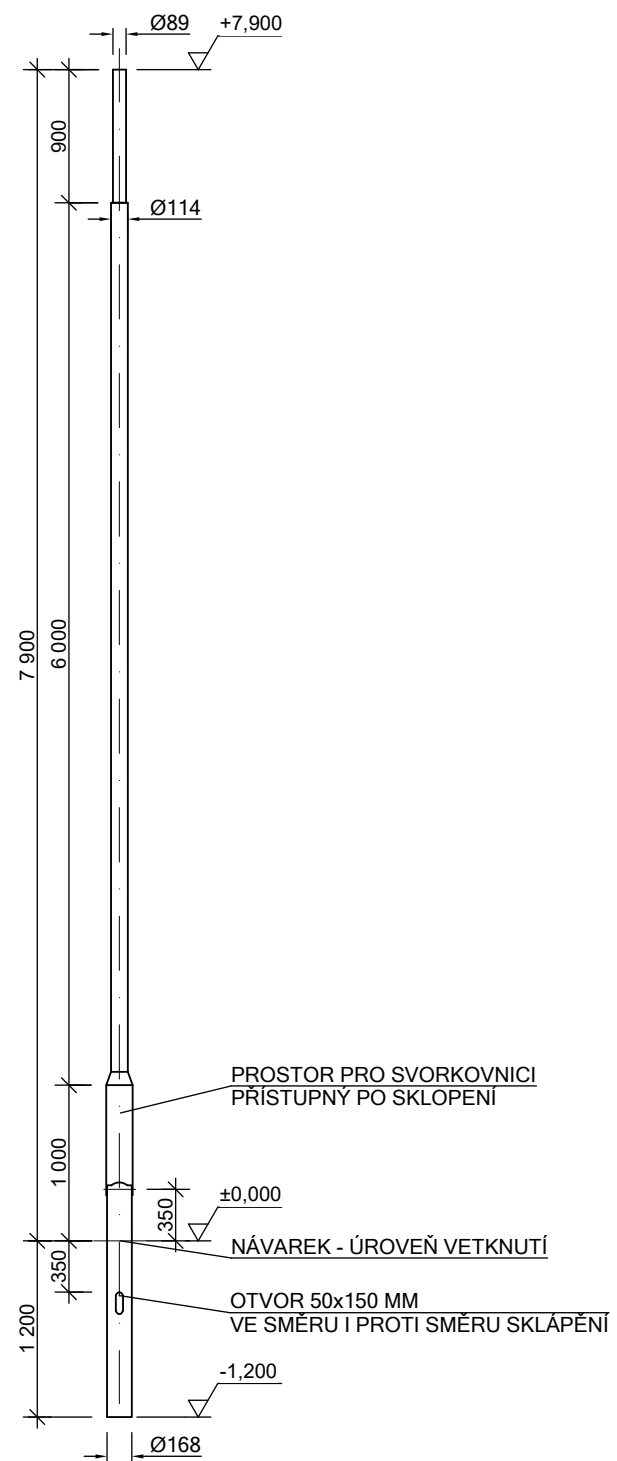

STOŽÁRY JSOU ŽÁROVĚ ZINKOVÁNY DLE EN 1461


SPECIFIKACE OSVĚTLENÍ

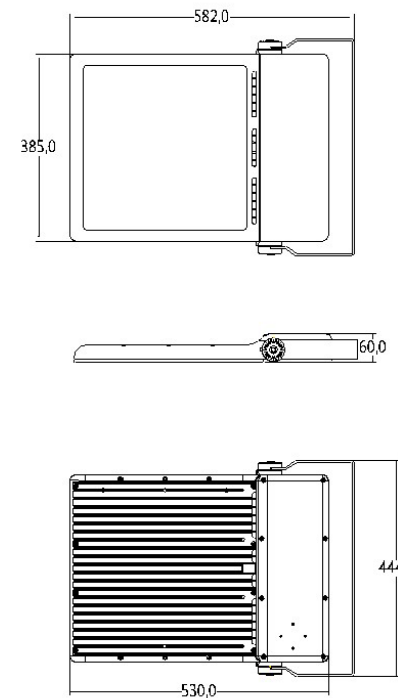


TĚLO SVÍTIDLA: TLAKOVĚ LITÝ HLINÍK
DIFUZOR: EXTRA ČIRÉ TVRZENÉ SKLO TL.4 MM
CHLADIČ: PASIVNÍ, ŽEBROVÁNÍ NA TĚLE SVÍTIDLA
ŽIVOTNOST:
>100.000H L80B20 @ TA 25°C
>73.000H L90B10 @ TA 25°C
LED: OSRAM - RA > 70
FOTOBIOLOGICKÉ RIZIKO: TŘÍDA RG 0
BARVA: ČERNÁ RAL 9017
PŘEDŘADNÍK: PROGRAMOVATELNÝ (NOČNÍ REŽIM, CLO)
PŘEPĚŤOVÁ OCHRANA: 10/6kV CM/DM

PLÁNOVANÁ INTENZITA - TRÉNINK - 200LX
UVAŽOVÁNO SE ČTYŘMI STOŽÁRY 8M
KAŽDÝ SE DVĚMA SVÍTIDLY - 300W-ASYMETRIC
CELKOVÝ PŘÍKON 2,4kW
POŽADOVANÝ JISTIČ - 16A /400V

ZÁKLAD STOŽÁRU 1:25

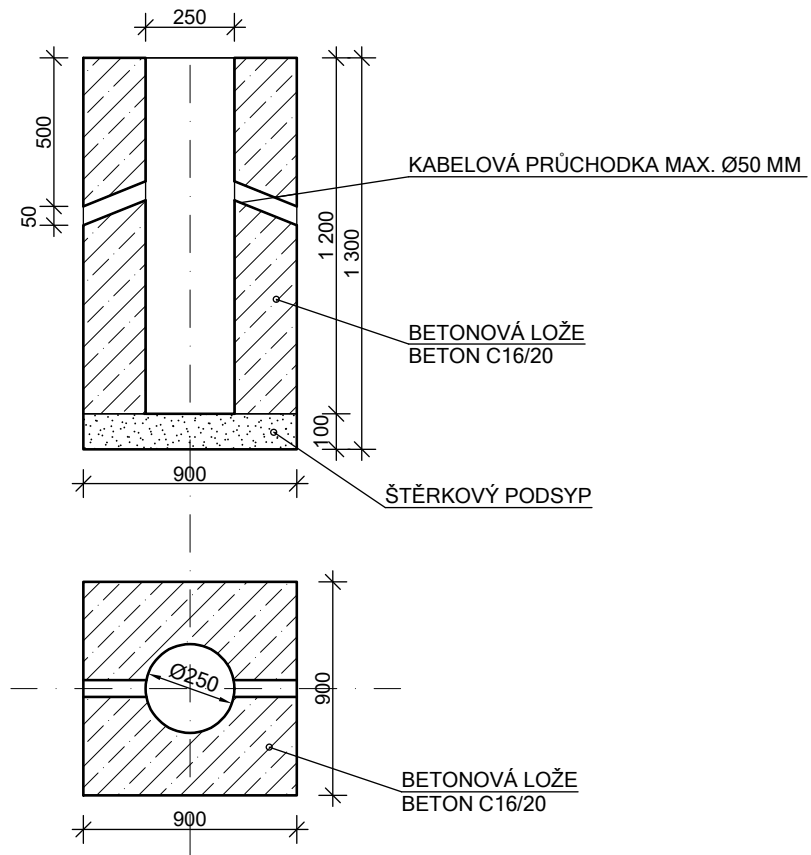

NÁVAREK NA STOŽÁRU MUSÍ BÝT NEJNÍŽE V ÚROVNI UPRAVENÉHO TERÉNU (OBETONOVÁNÍ)

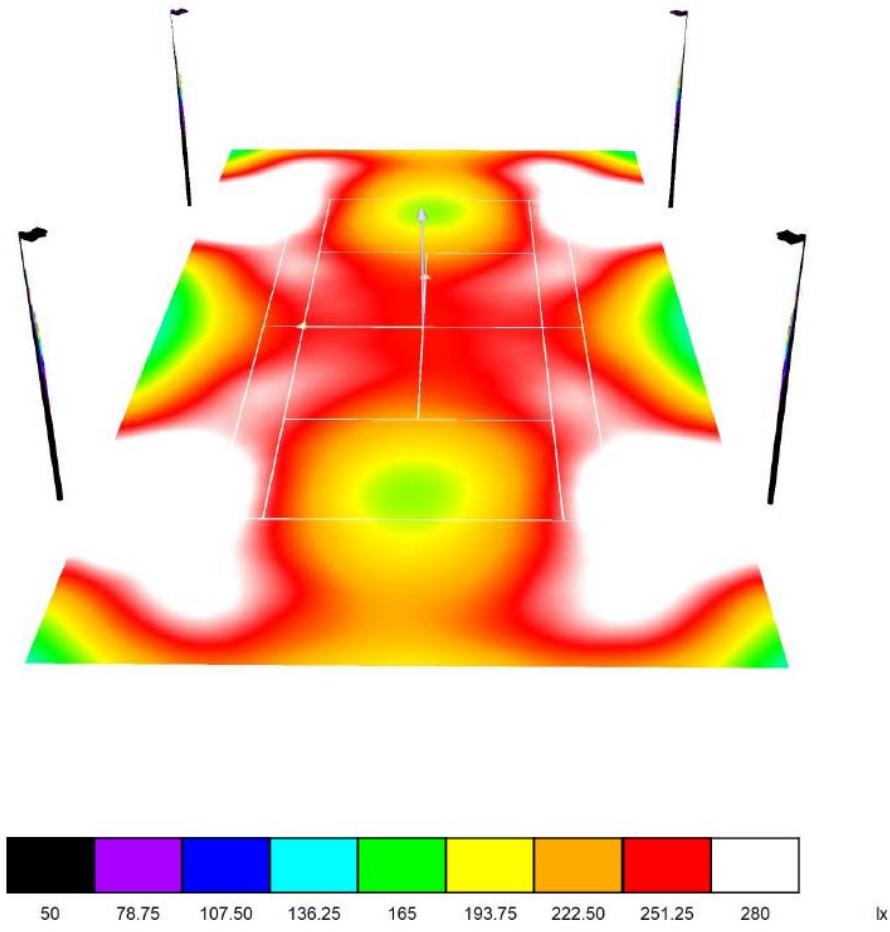

Katastrální území: Vysoké Chvojno [788210]
Polohový systém: S-JTSK
Výškový systém: BpV
±0,000 = 305 m.n.m

PROJEKTOVÁ DOKUMENTACE NÁVRHU STAVBY		
BC. TOMÁŠ MAXNER Projektová činnost ve výstavbě telefon: +420 725 036 421 e-mail: tomas.maxner@gmail.com ID datové schránky: DS_aje2d95bg IČO: 17651085		
PROJEKTOVAL	Bc. Tomáš Maxner	
KRESLIL	Bc. Tomáš Maxner	
REKONSTRUKCE SPORTOVIŠTĚ V OBCI VYSOKÉ CHVOJNO	DATUM	DUBEN 2023
	MĚŘÍTKO	1:50
OSVĚTLENÍ	FORMÁT	2xA4
	Č.V.	D.04