

VÝKAZ DOSAVADNÍHO A NOVÉHO STAVU ÚDAJŮ KATASTRU NEMOVITOSTÍ

Dosavadní stav				Nový stav										
Označení pozemku parc. číslem	Výměra parcely		Druh pozemku	Označení pozemku parc. číslem	Výměra parcely		Druh pozemku	Typ stavby	Způsob využití	Způsob určení výměr	Porovnání se stavem evidence právních vztahů			
	ha	m ²			ha	m ²					Díl přechází z pozemku označeného v katastru nemovitostí	dřívější poz. evidenci	Číslo listu vlastnictví	Výměra dílu
											ha	m ²		
st.17	3	81	zast. pl.	st.17	3	81	zast. pl.	č.p.38 rod.dům	0				155	
st.19	2	95	zast. pl.	st.19	3	54	zast. pl.	č.p.37 rod.dům	0				39	
52	1	51	zahrada	52	1	51	zahrada		0				161	
st.85	1	98	zast. pl.	st.85	1	98	zast. pl.	č.p.81 rod.dům	0				161	
936/4	18	97	ostat. pl. ostat.komunikace	936/4	18	46	ostat. pl. ostat.komunikace		0				10001	
				936/72		51	ostat. pl. jiná plocha		0	936/4			10001	51
	29	22			29	81								

*1) Změna výměry +59 m2 podle §37odst.(1) katastrální vyhlášky u parcely č.st.19


Výkaz údajů o bonitovaných půdně ekologických jednotkách (BPEJ) k parcelám nového stavu

Parcelní číslo podle katastru nemovitostí		Kód BPEJ	Výměra		BPEJ na dílu parcely	Parcelní číslo podle katastru nemovitostí		Kód BPEJ	Výměra		BPEJ na dílu parcely
zjednodušené evidence			ha	m ²		zjednodušené evidence			ha	m ²	
52		32041	1	51							

Zpřesnění geometrického a polohového určení pozemků podle § 50 odst. 1 písm. a) katastrálního zákona navržené v tomto geometrickém plánu lze v katastru nemovitostí provést jen na základě souhlasného prohlášení.

GEOMETRICKÝ PLÁN pro rozdělení pozemku, průběh vlastnický zpřesněné hranice pozemků	Geometrický plán ověřil úředně oprávněný zeměměřický inženýr:	Stejnopis ověřil úředně oprávněný zeměměřický inženýr:
	Jméno, příjmení: Ing. Vladimír Musil	Jméno, příjmení: Ing. Vladimír Musil
	Číslo položky seznamu úředně oprávněných zeměměřických inženýrů: 1115/95	Číslo položky seznamu úředně oprávněných zeměměřických inženýrů:
	Dne: 6. 2. 2024 Číslo: 21/2024	Dne: 9. 2. 2024 Číslo: 23/2024
Náležitosti a přesnost odpovídá právním předpisům.	Tento stejnopis odpovídá geometrickému plánu v elektronické podobě uloženému v dokumentaci katastrálního úřadu.	
Vyhotovitel: Agrimensor. s.r.o. Žižkova 332 508 01 Hořice	Katastrální úřad souhlasí s očišlováním parcel.	Ověření stejnopisu geometrického plánu v listinné podobě.
Číslo plánu: 512-433/2023	Andrea Medková KÚ pro Pardubický kraj KP Pardubice PGP 290/2024-606 2024.02.09 10:06:43 +01'00'	
Okres: Pardubice		
Obec: Vysoké Chvojno		
Kat. území: Vysoké Chvojno		
Mapový list: HK: 2-7/13		
Dosavadním vlastníkům pozemků byla poskytnuta možnost seznámit se v terénu s průběhem navrhovaných nových hranic, které byly označeny předepsaným způsobem: barvou na podezdívce, plot. sloupky		

936/4

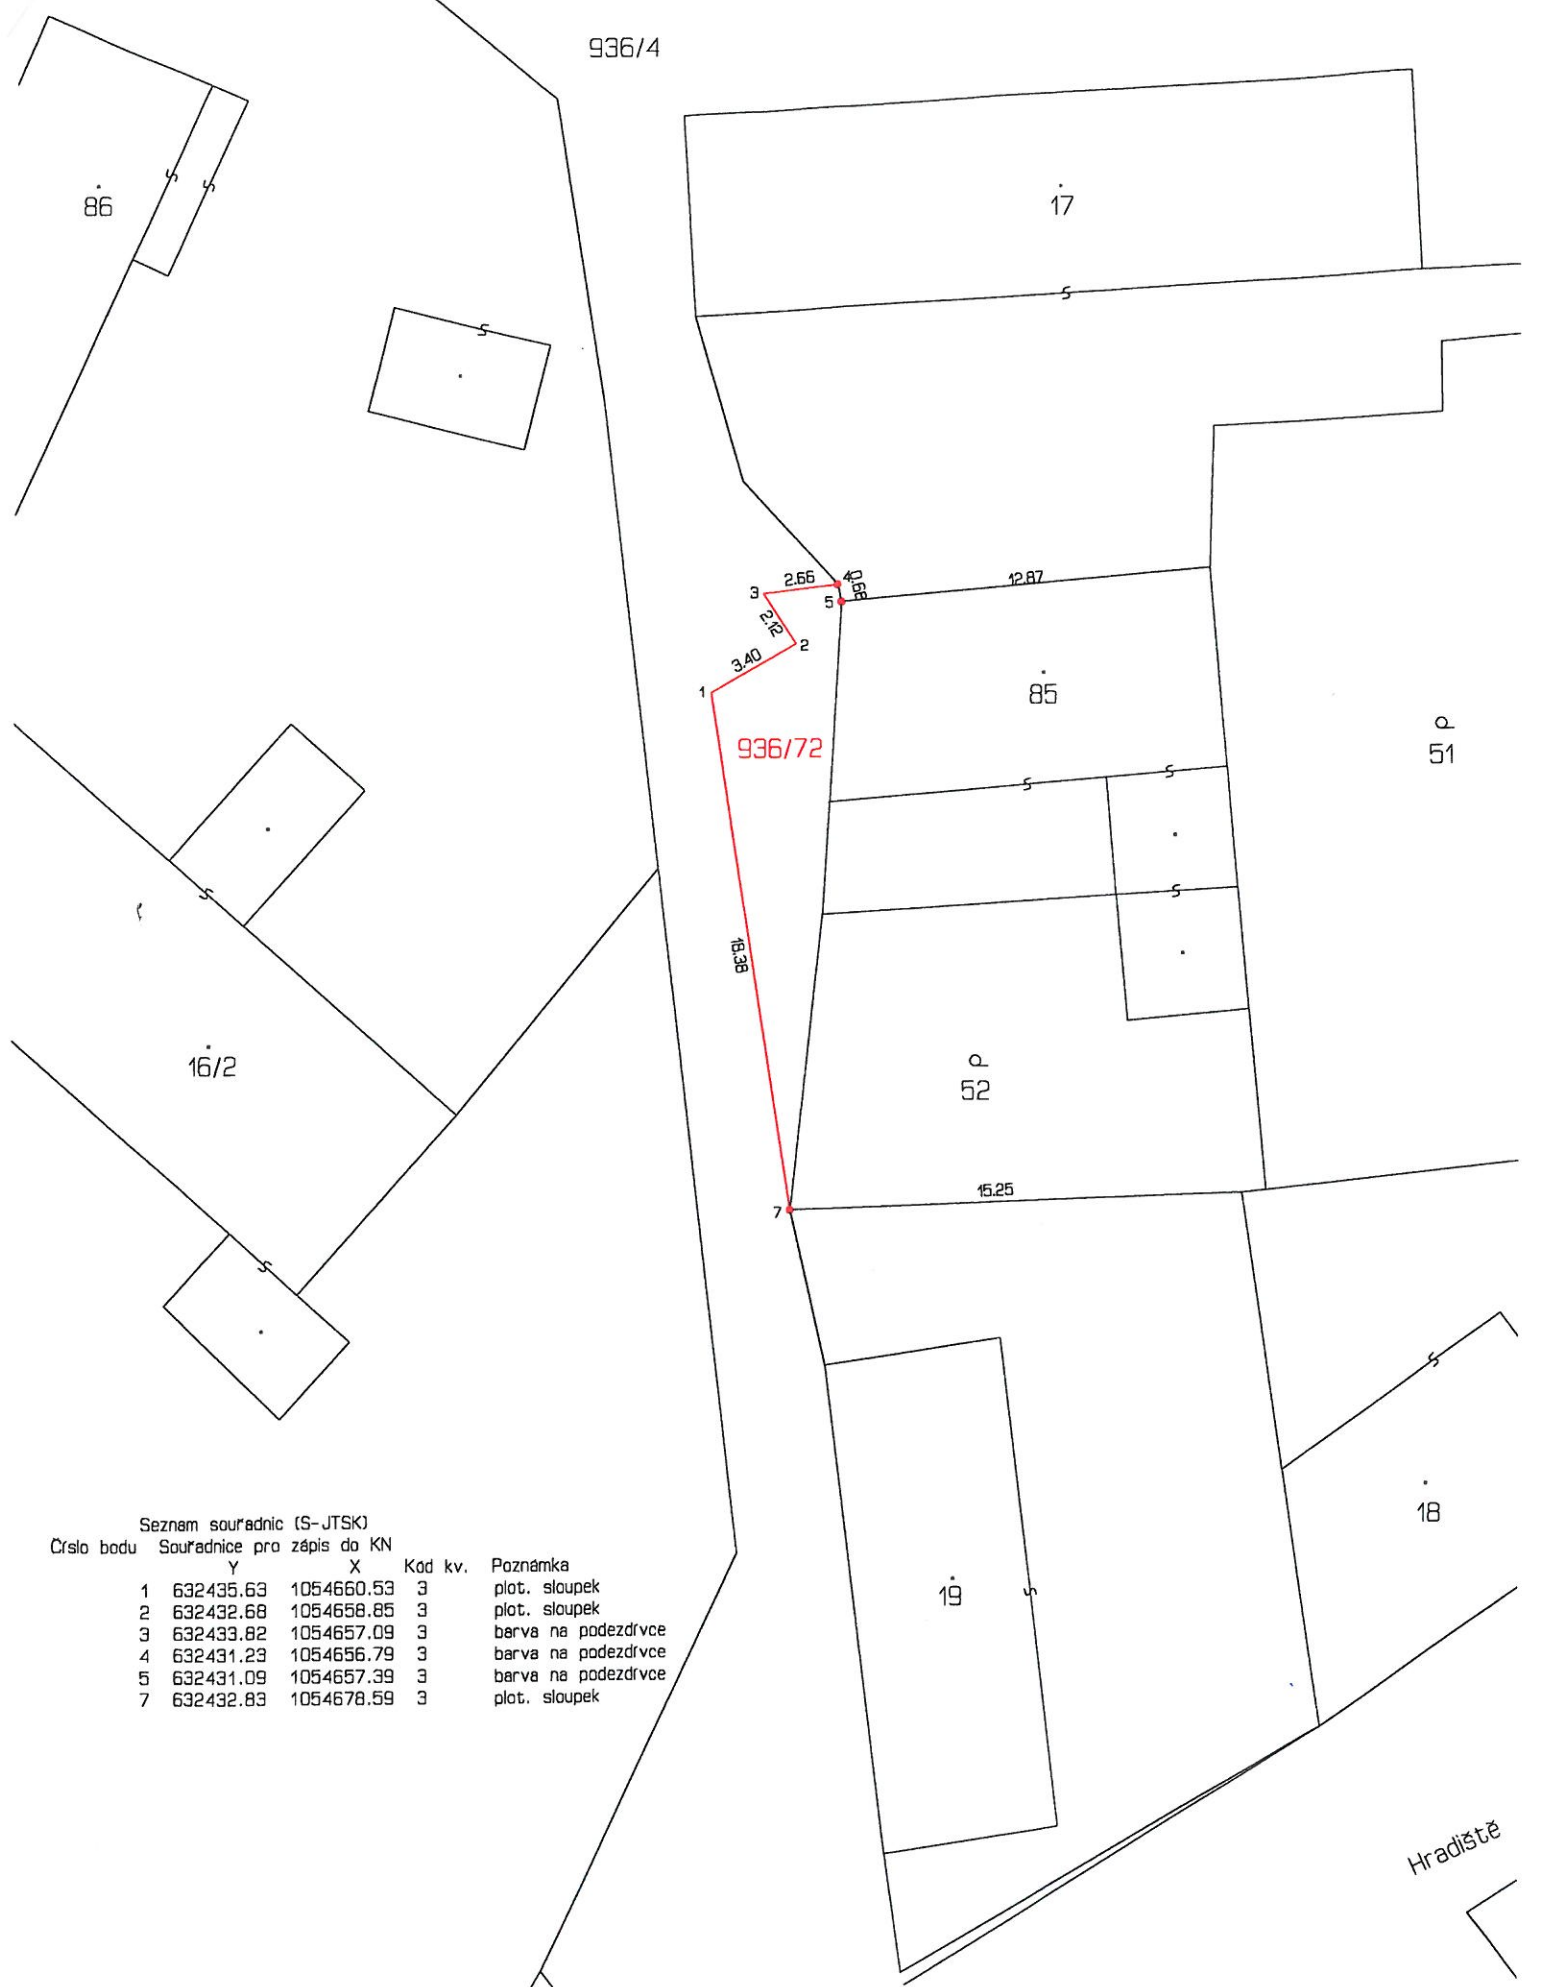

Seznam souřadnic (S-JTSK)
Číslo bodu Souřadnice pro zápis do KN

	Y	X	Kód kv.	Poznámka
1	632435.63	1054660.53	3	plot. sloupek
2	632432.68	1054658.85	3	plot. sloupek
3	632433.82	1054657.09	3	barva na podezdřívce
4	632431.23	1054656.79	3	barva na podezdřívce
5	632431.09	1054657.39	3	barva na podezdřívce
7	632432.83	1054678.59	3	plot. sloupek

Hradiště