


Dopravní opatření při akci : rekonstrukce sil.III/3051 a ul. Na Drahách , Albrechtice nad Orlicí

16.8.-30.11.2021

- uzavřený úsek
- objížděná trasa

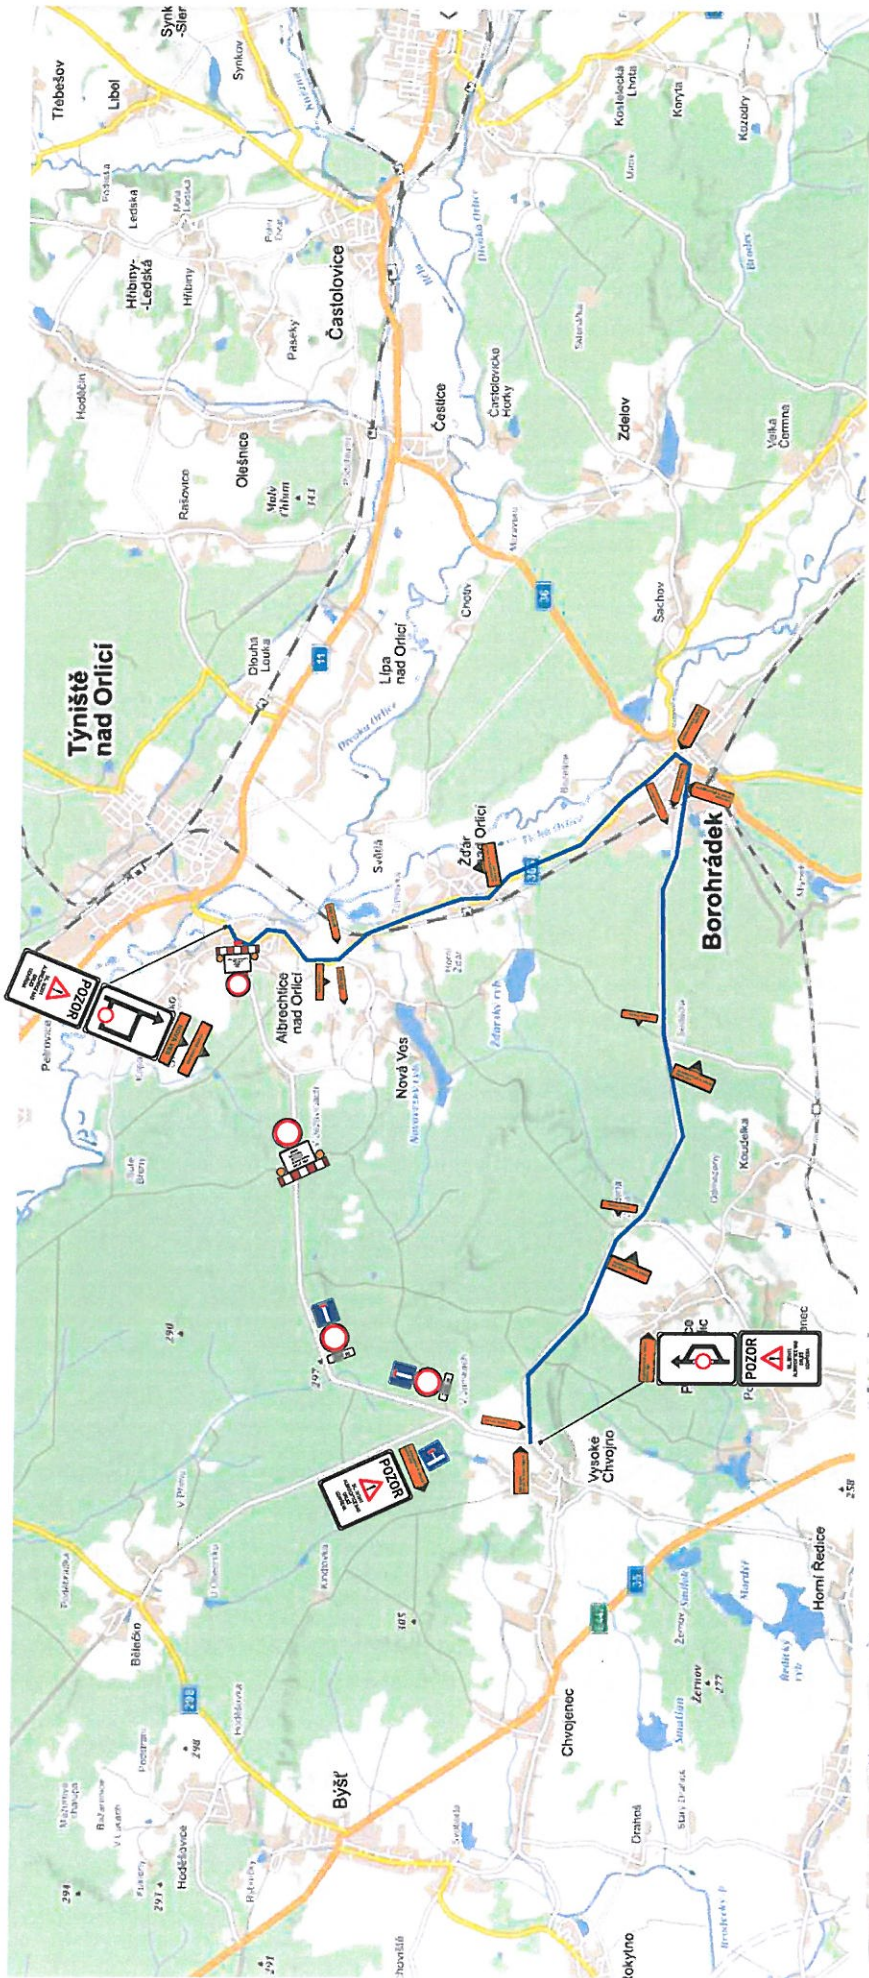

přemístěná zastávka Albrechtice nad Orlicí , Obchodní centrum

Zhotovitel:		SWIETELSKÝ	
Kreslil:	PhDr. Denisa Pešková / tel.: 731 650 587 / e-mail: peskova@inika.cz	INKA	
Zodp. projektant:	PhDr. Denisa Pešková / tel.: 731 650 587 / e-mail: peskova@inika.cz	INŽENÝRSKÁ KANCELÁŘ	
Kontroloval:	Jan Paudzová / tel.: 605 273 134 / e-mail: paudzova@inika.cz	3026 PRAHA 6, s.r.o.	
Kraj:	Královéhradecký	Obec: Albrechtice nad Orlicí	
Alka:		III/3051 rekonstrukce komunikace	
		Albrechtice nad Orlicí	
		DOPRAVNÍ INŽENÝRSKÁ OPATŘENÍ	
DATUM	2.8.2021	Č. ZAKÁZKY	21352
STUPEŇ PD	DIO	MÉRITKO	-
FORMÁT	A3		